


KATALOŠKA OZNAKA
APARTMANA :

P-2

ETAŽA NA KOTI ±0,00

PRIZEMLJE

M 1:50

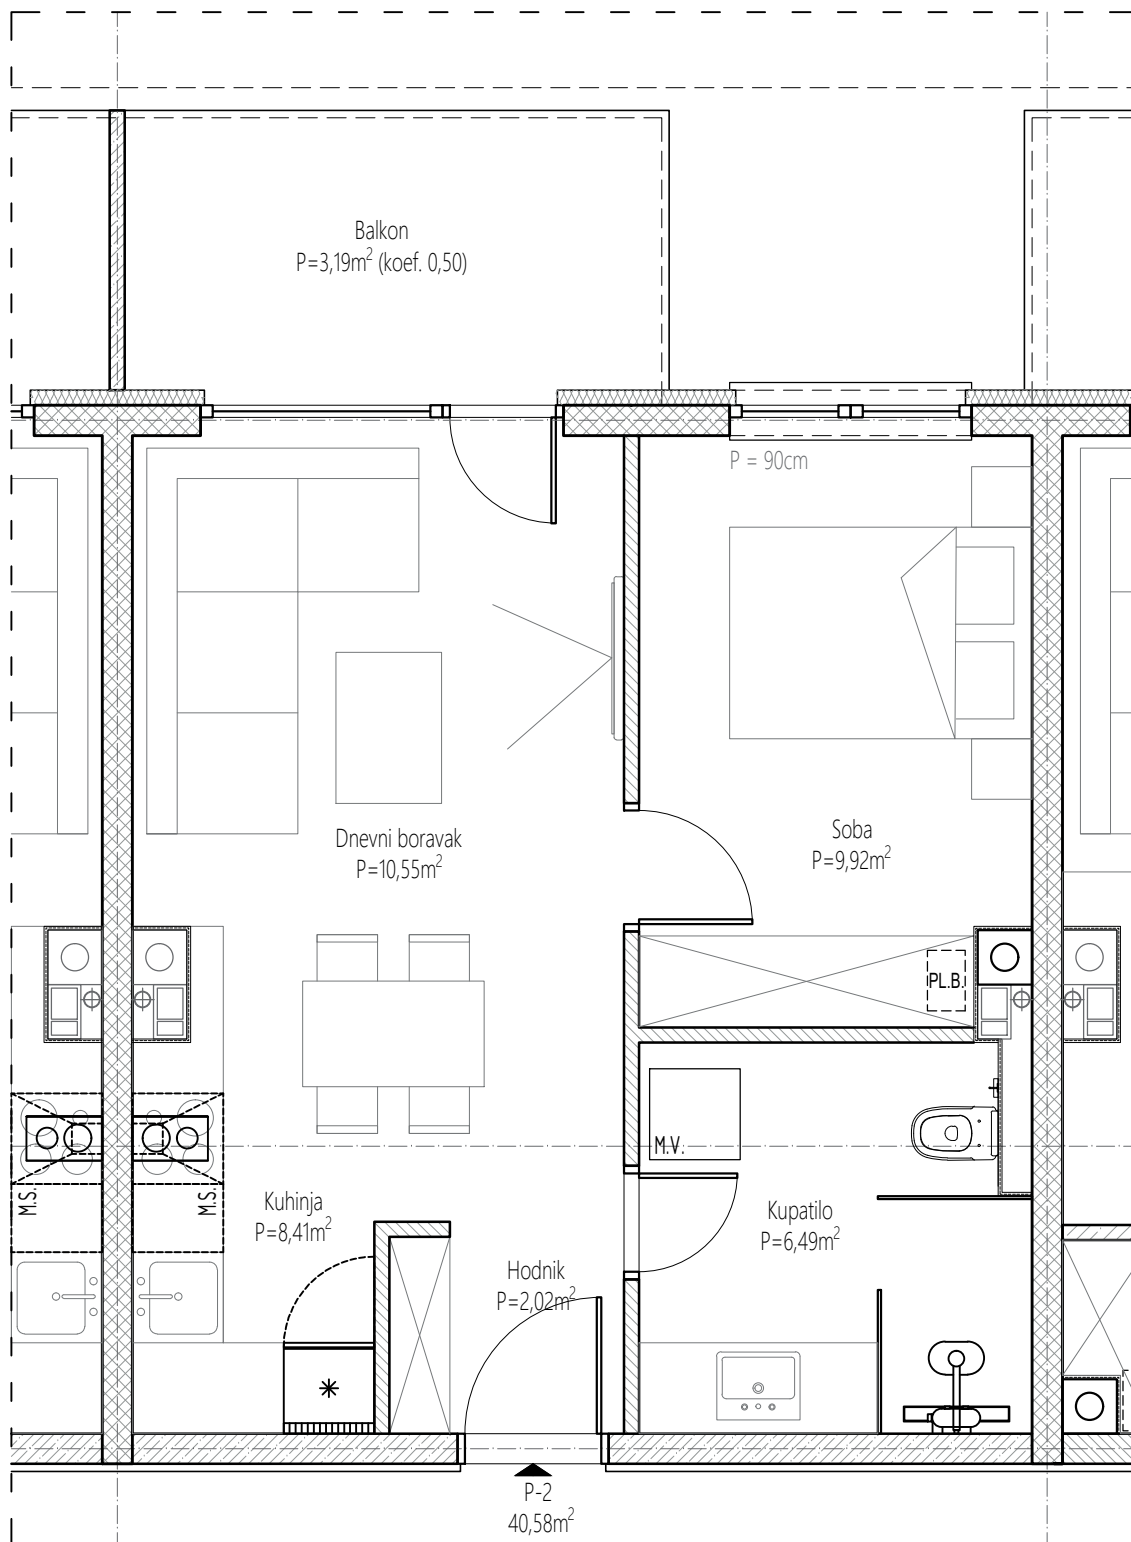

UKUPNA NETO POVRŠINA APARTMANA:
P=40,58m²