


KATALOŠKA OZNAKA  
APARTMANA :

P-5

ETAŽA NA KOTI ±0,00

PRIZEMLJE

M 1:50

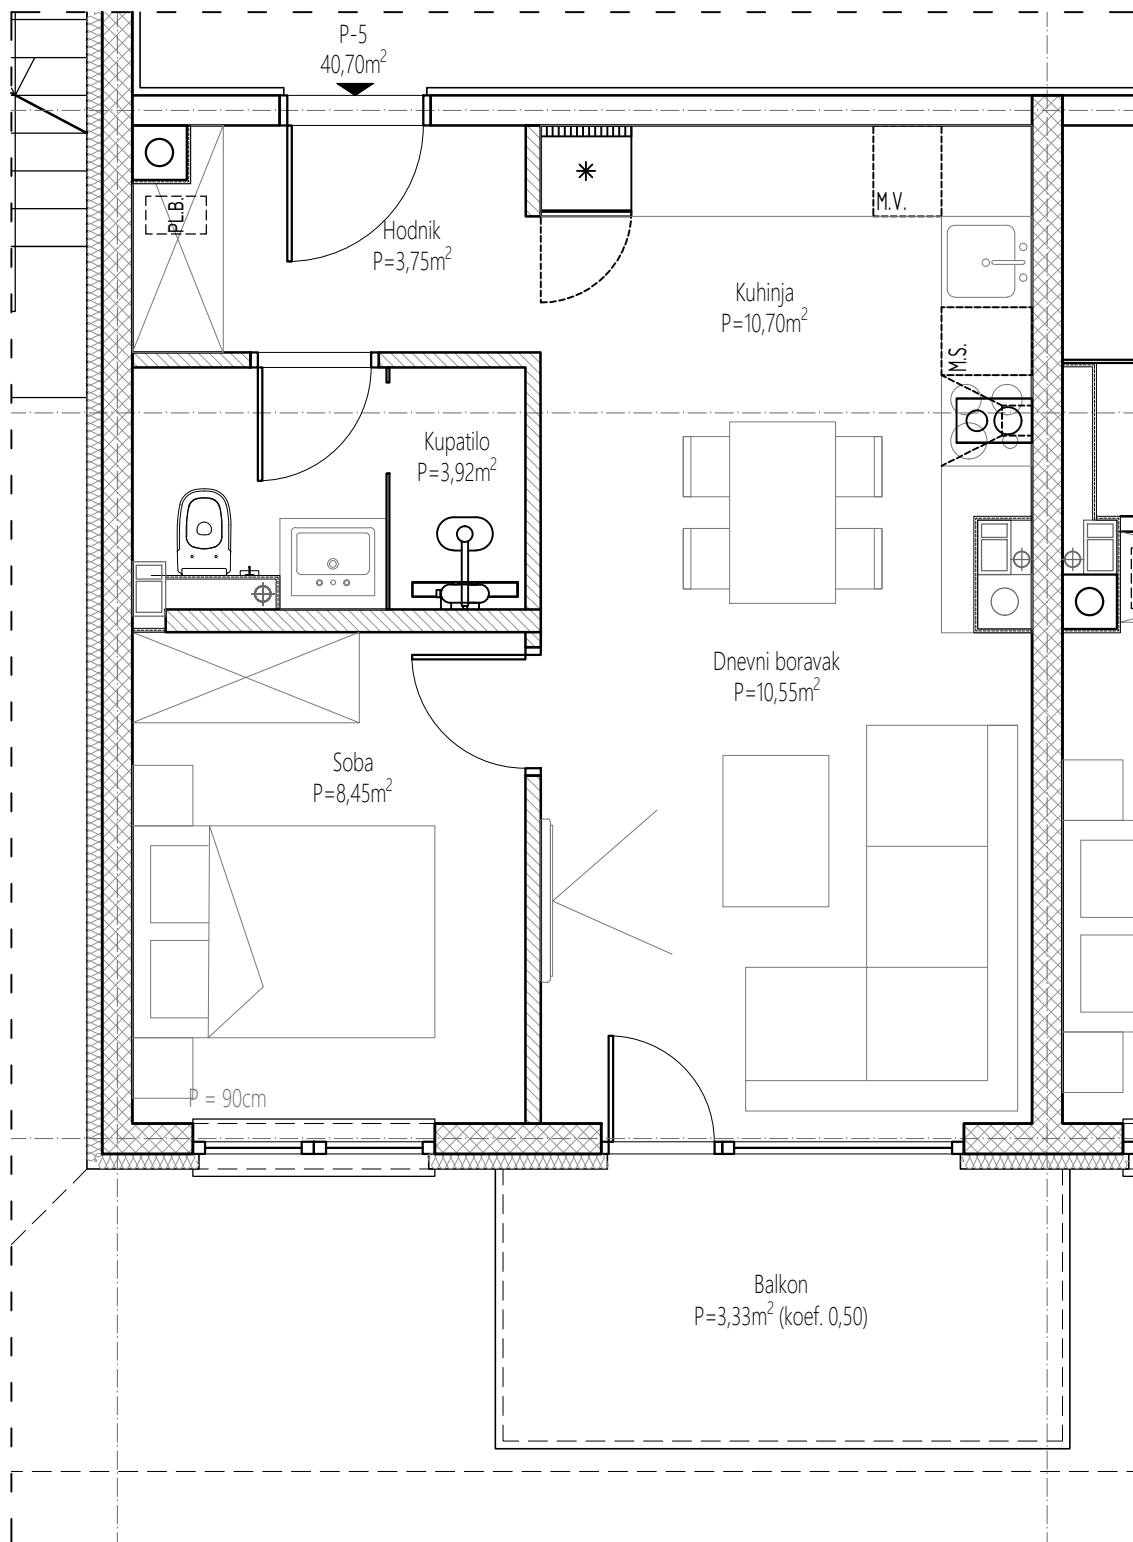

UKUPNA NETO POVRŠINA APARTMANA:  
P=40,70m<sup>2</sup>